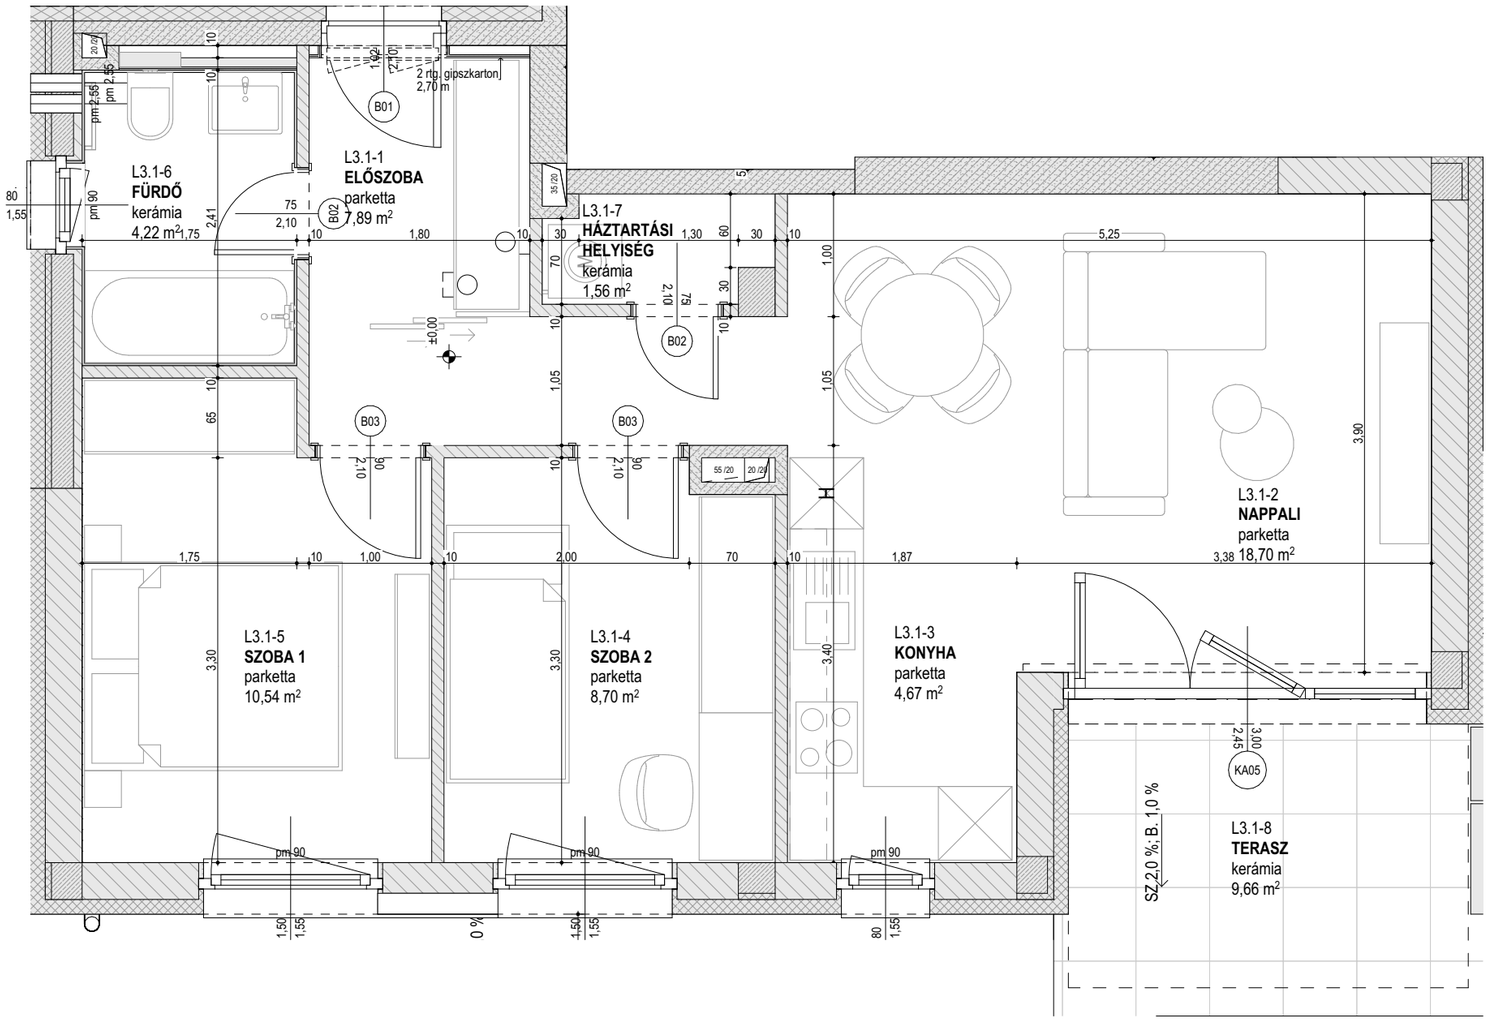


F.1 LAKÁS | m 1:50