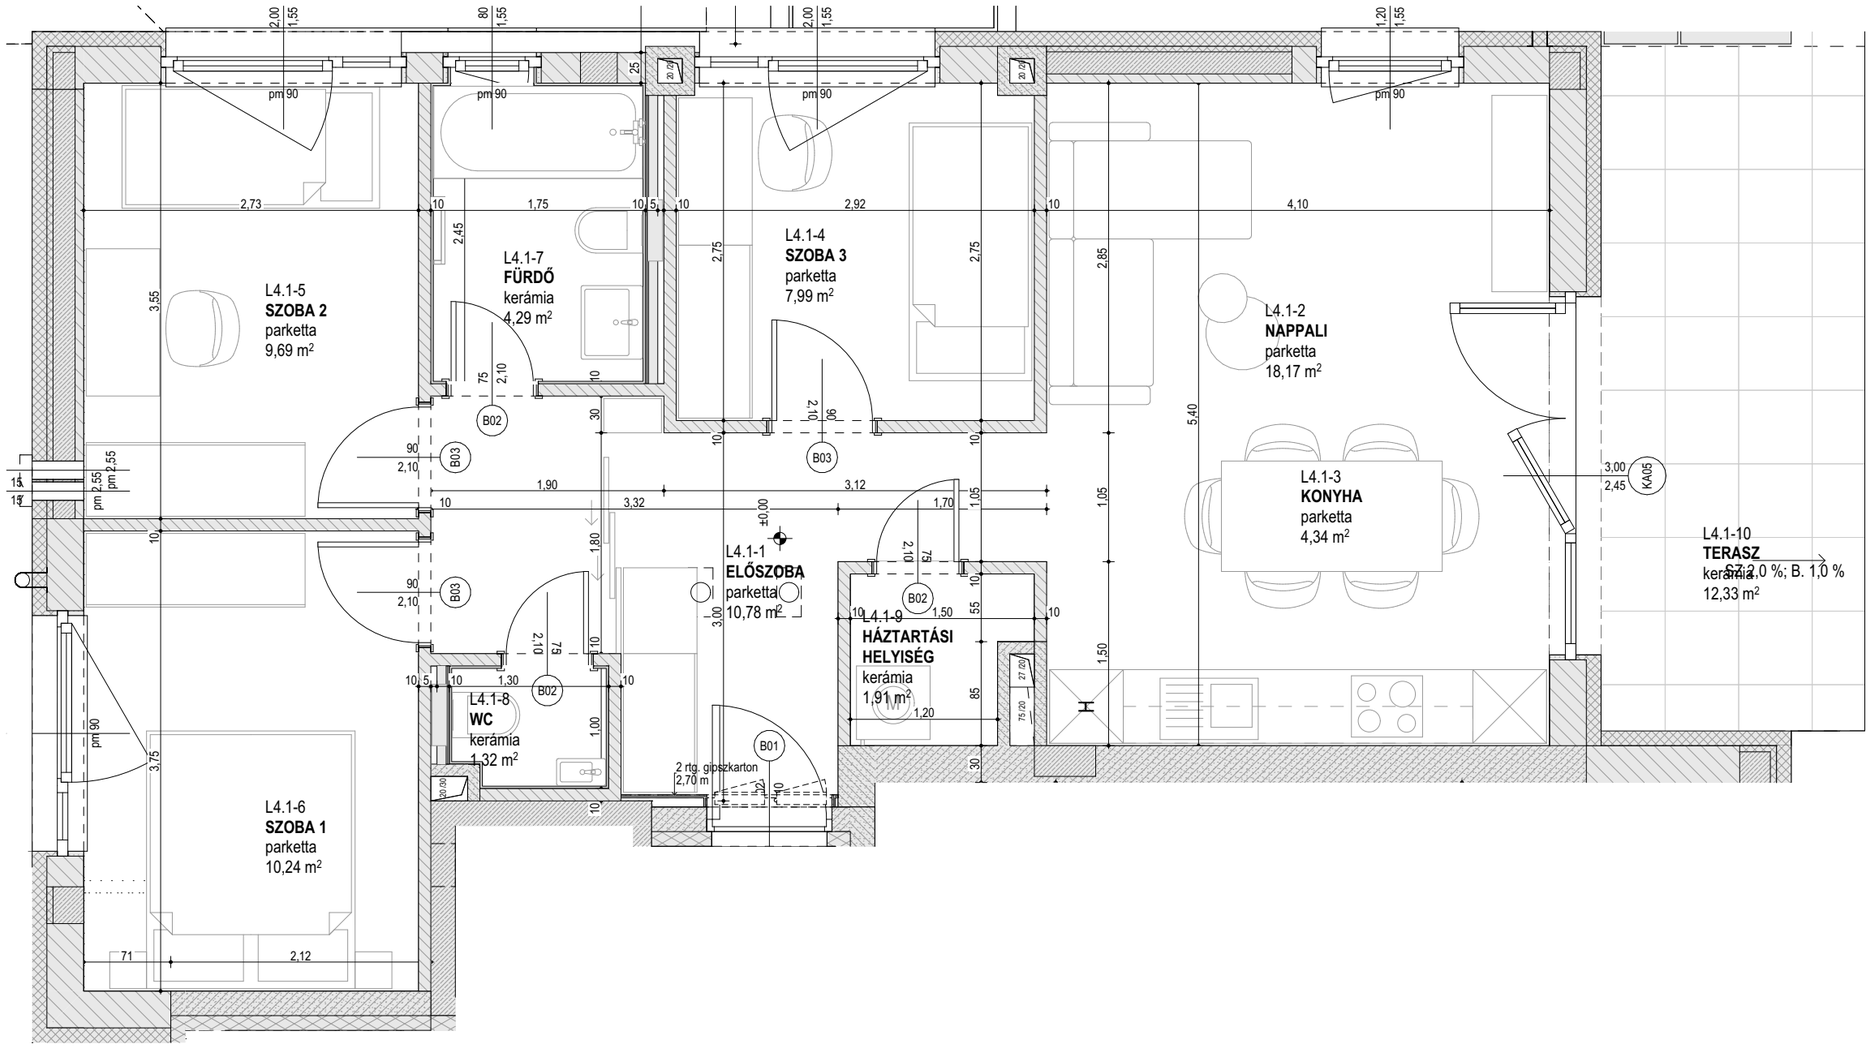


F.3 LAKÁS | m 1:50